




PHOENIX
PALACE

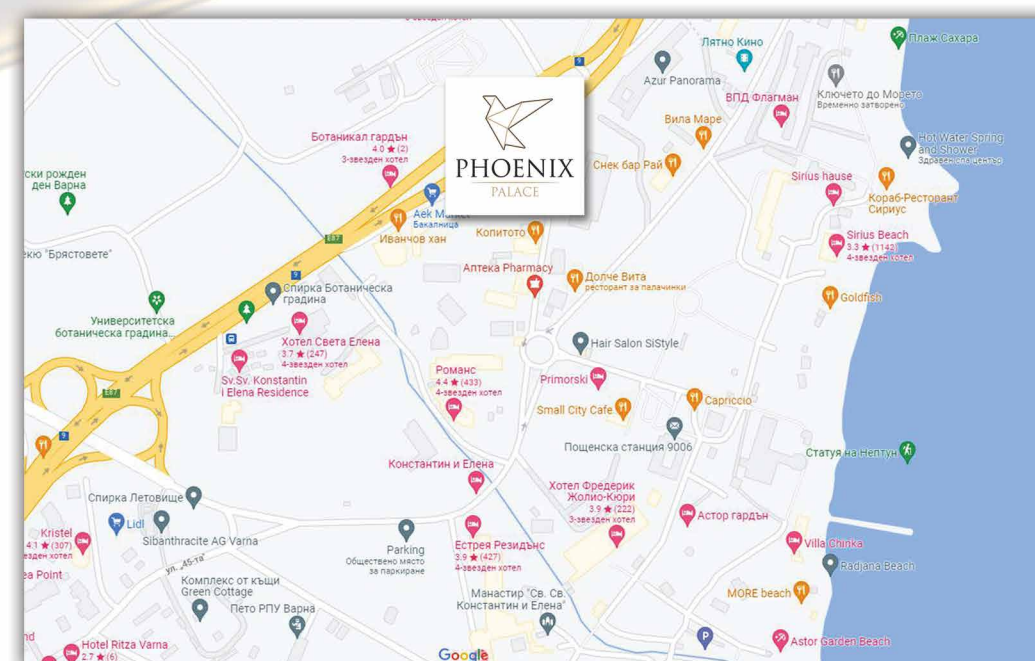


ПРОСТОР И УЮТ ЗА ВАС!

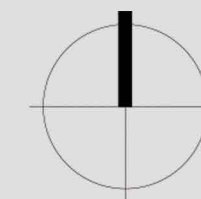

DIZARH
ARCHITECTURE & DESIGN

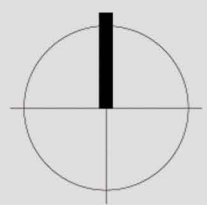

СГРАДА - А ПАРТЕР

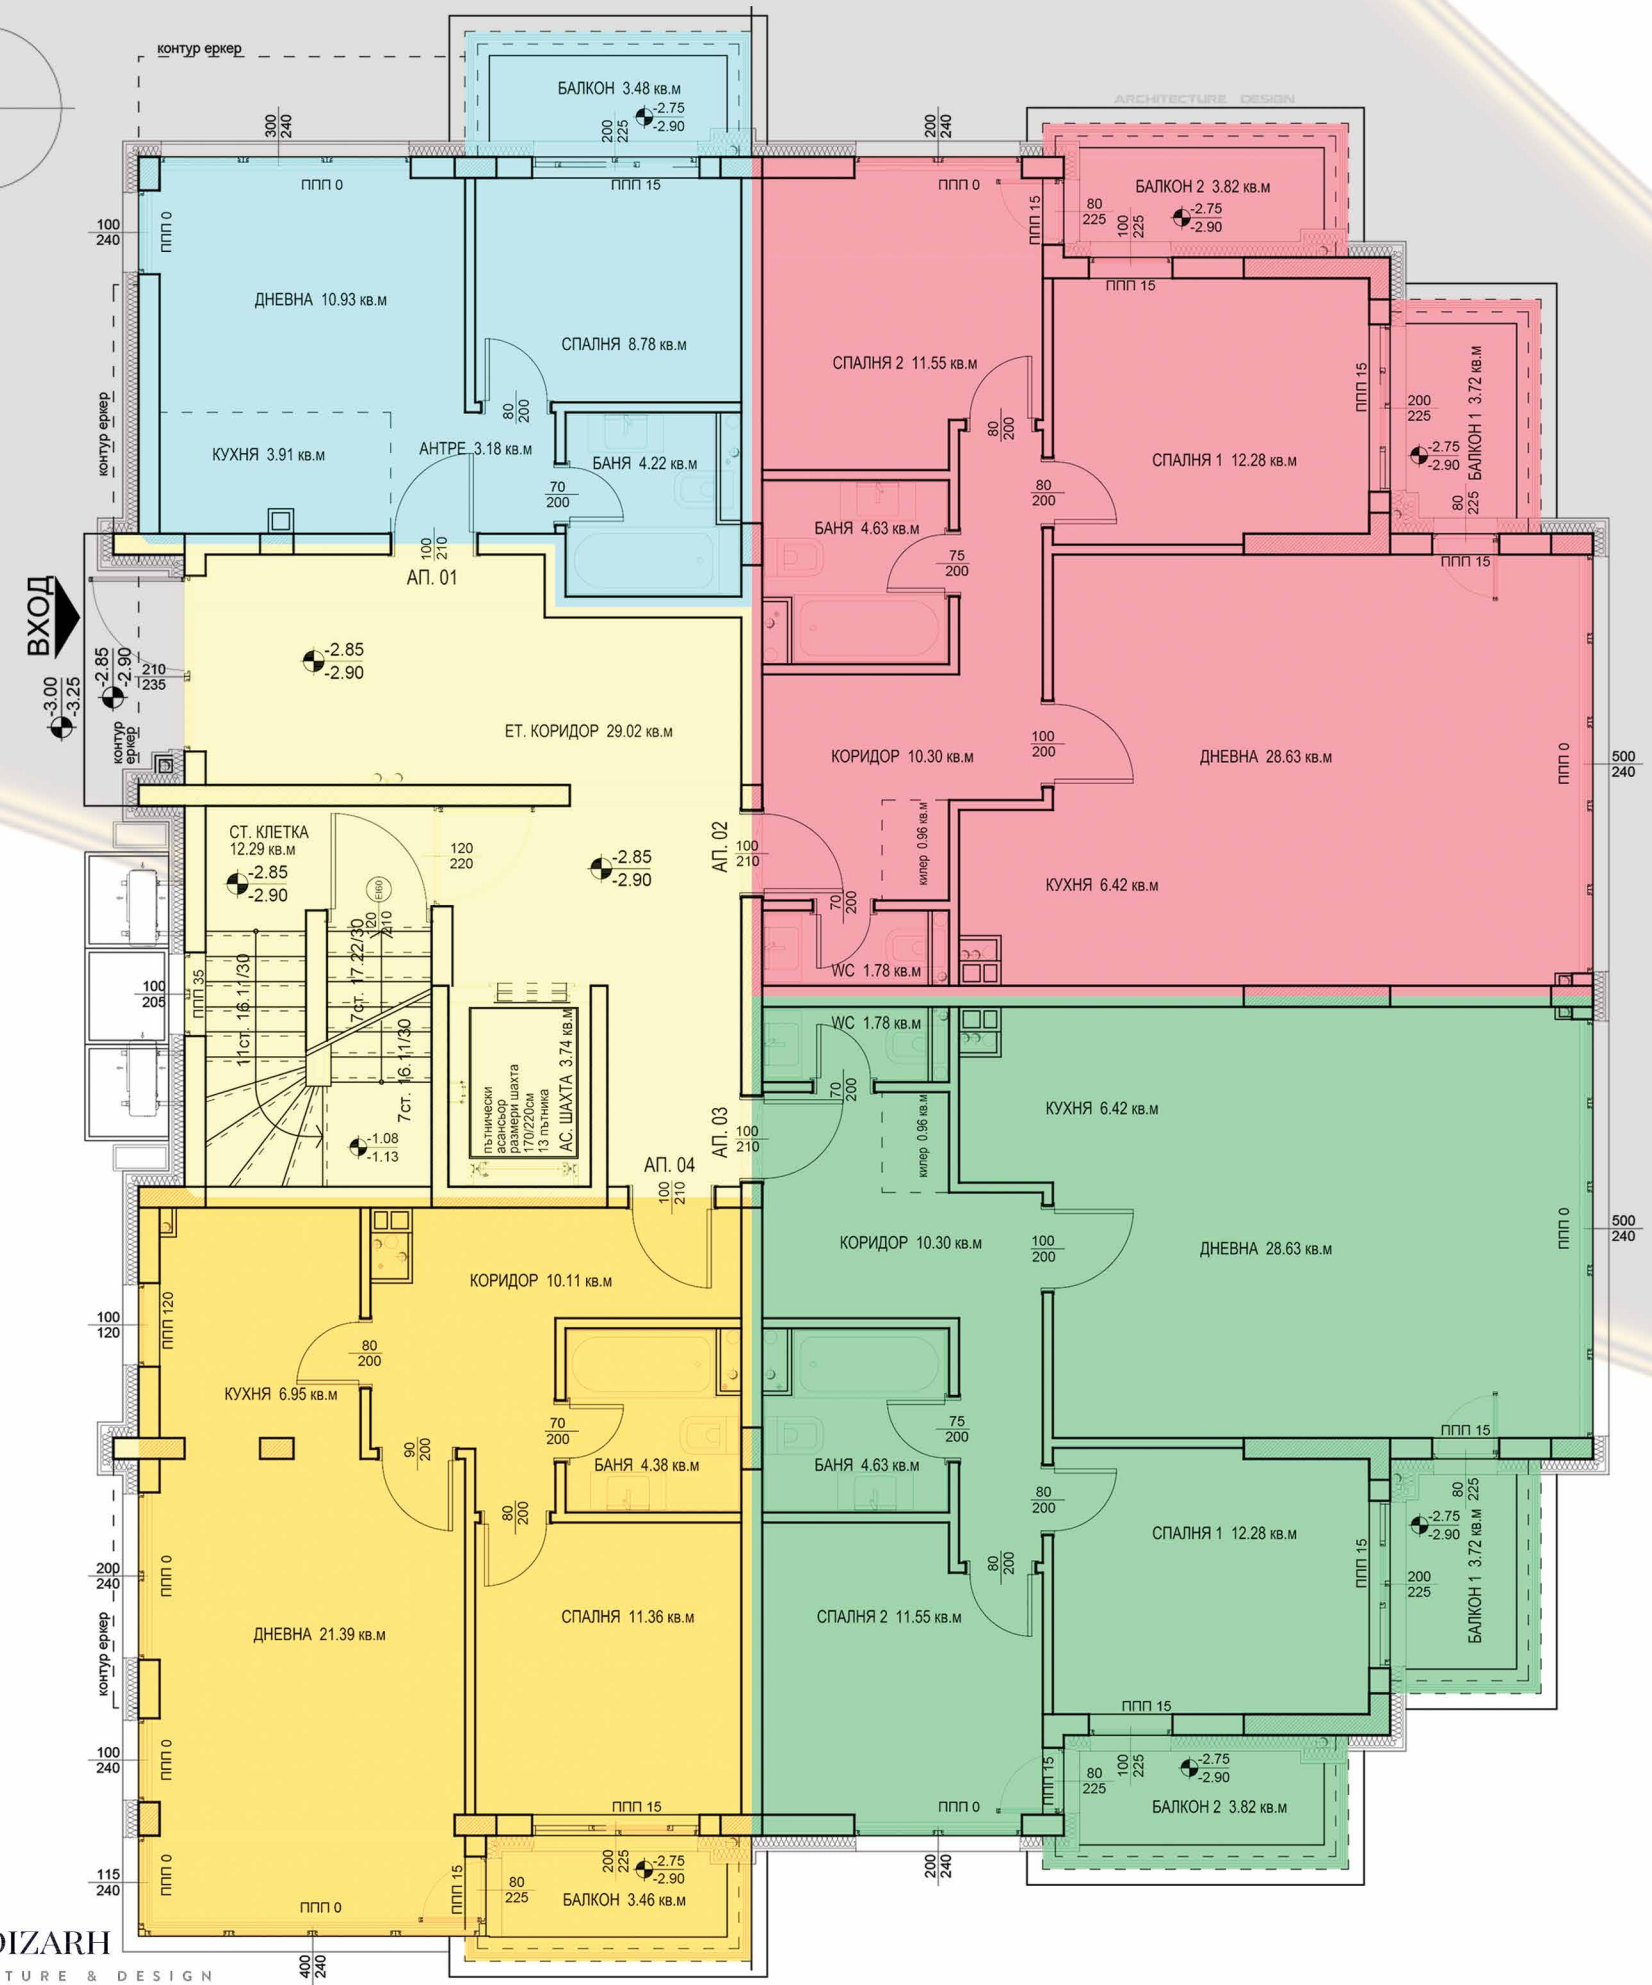

ПОМЕЩЕНИЕ	КВАДРАТУРА
АПАРТАМЕНТ 01	
ДНЕВНА	10.93 кв.м
СПАЛНЯ	8.78 кв.м
КУХНЯ	3.91 кв.м
БАНЯ, WC	4.22 кв.м
АНТРЕ	3.18 кв.м
БАЛКОН	3.48 кв.м
ОБЩО АП. 01:	40.76 кв.м

АПАРТАМЕНТ 02	
ДНЕВНА	28.63 кв.м
СПАЛНЯ 1	12.28 кв.м
СПАЛНЯ 2	11.55 кв.м
КУХНЯ	6.42 кв.м
БАНЯ, WC	4.63 кв.м
WC	1.78 кв.м
КОРИДОР	10.30 кв.м
КИЛЕР	0.96 кв.м
БАЛКОН 1	3.72 кв.м
БАЛКОН 2	3.82 кв.м
ОБЩО АП. 02:	95.71 кв.м

АПАРТАМЕНТ 03	
ДНЕВНА	28.63 кв.м
СПАЛНЯ 1	12.28 кв.м
СПАЛНЯ 2	11.55 кв.м
КУХНЯ	6.42 кв.м
БАНЯ, WC	4.63 кв.м
WC	1.78 кв.м
КОРИДОР	10.30 кв.м
КИЛЕР	0.96 кв.м
БАЛКОН 1	3.72 кв.м
БАЛКОН 2	3.82 кв.м
ОБЩО АП. 03:	95.71 кв.м

АПАРТАМЕНТ 04	
ДНЕВНА	21.39 кв.м
СПАЛНЯ	11.36 кв.м
КУХНЯ	6.95 кв.м
БАНЯ, WC	4.38 кв.м
КОРИДОР	10.11 кв.м
БАЛКОН	3.46 кв.м
ОБЩО АП. 04:	65.74 кв.м



СГРАДА - А


ЕТАЖ 1

ПОМЕЩЕНИЕ	КВАДРАТУРА
АПАРТАМЕНТ 05	
ДНЕВНА	22.12 кв.м
СПАЛНЯ	11.36 кв.м
КУХНЯ	6.96 кв.м
БАНЯ, WC	4.42 кв.м
КОРИДОР	10.11 кв.м
БАЛКОН	3.48 кв.м
ОБЩО АП. 05:	66.71 кв.м

АПАРТАМЕНТ 06	
ДНЕВНА	28.63 кв.м
СПАЛНЯ 1	12.28 кв.м
СПАЛНЯ 2	11.55 кв.м
КУХНЯ	6.42 кв.м
БАНЯ, WC	4.63 кв.м
WC	1.78 кв.м
КОРИДОР	10.30 кв.м
КИЛЕР	0.96 кв.м
БАЛКОН 1	3.72 кв.м
БАЛКОН 2	3.82 кв.м
ОБЩО АП. 06:	95.71 кв.м

АПАРТАМЕНТ 07	
ДНЕВНА	28.63 кв.м
СПАЛНЯ 1	12.28 кв.м
СПАЛНЯ 2	11.55 кв.м
КУХНЯ	6.42 кв.м
БАНЯ, WC	4.63 кв.м
WC	1.78 кв.м
КОРИДОР	10.30 кв.м
КИЛЕР	0.96 кв.м
БАЛКОН 1	3.72 кв.м
БАЛКОН 2	3.82 кв.м
ОБЩО АП. 07:	95.71 кв.м


АПАРТАМЕНТ 08	
ДНЕВНА	22.21 кв.м
СПАЛНЯ	11.36 кв.м
КУХНЯ	6.96 кв.м
БАНЯ, WC	4.38 кв.м
КОРИДОР	10.11 кв.м
БАЛКОН	3.46 кв.м
ОБЩО АП. 08:	66.71 кв.м

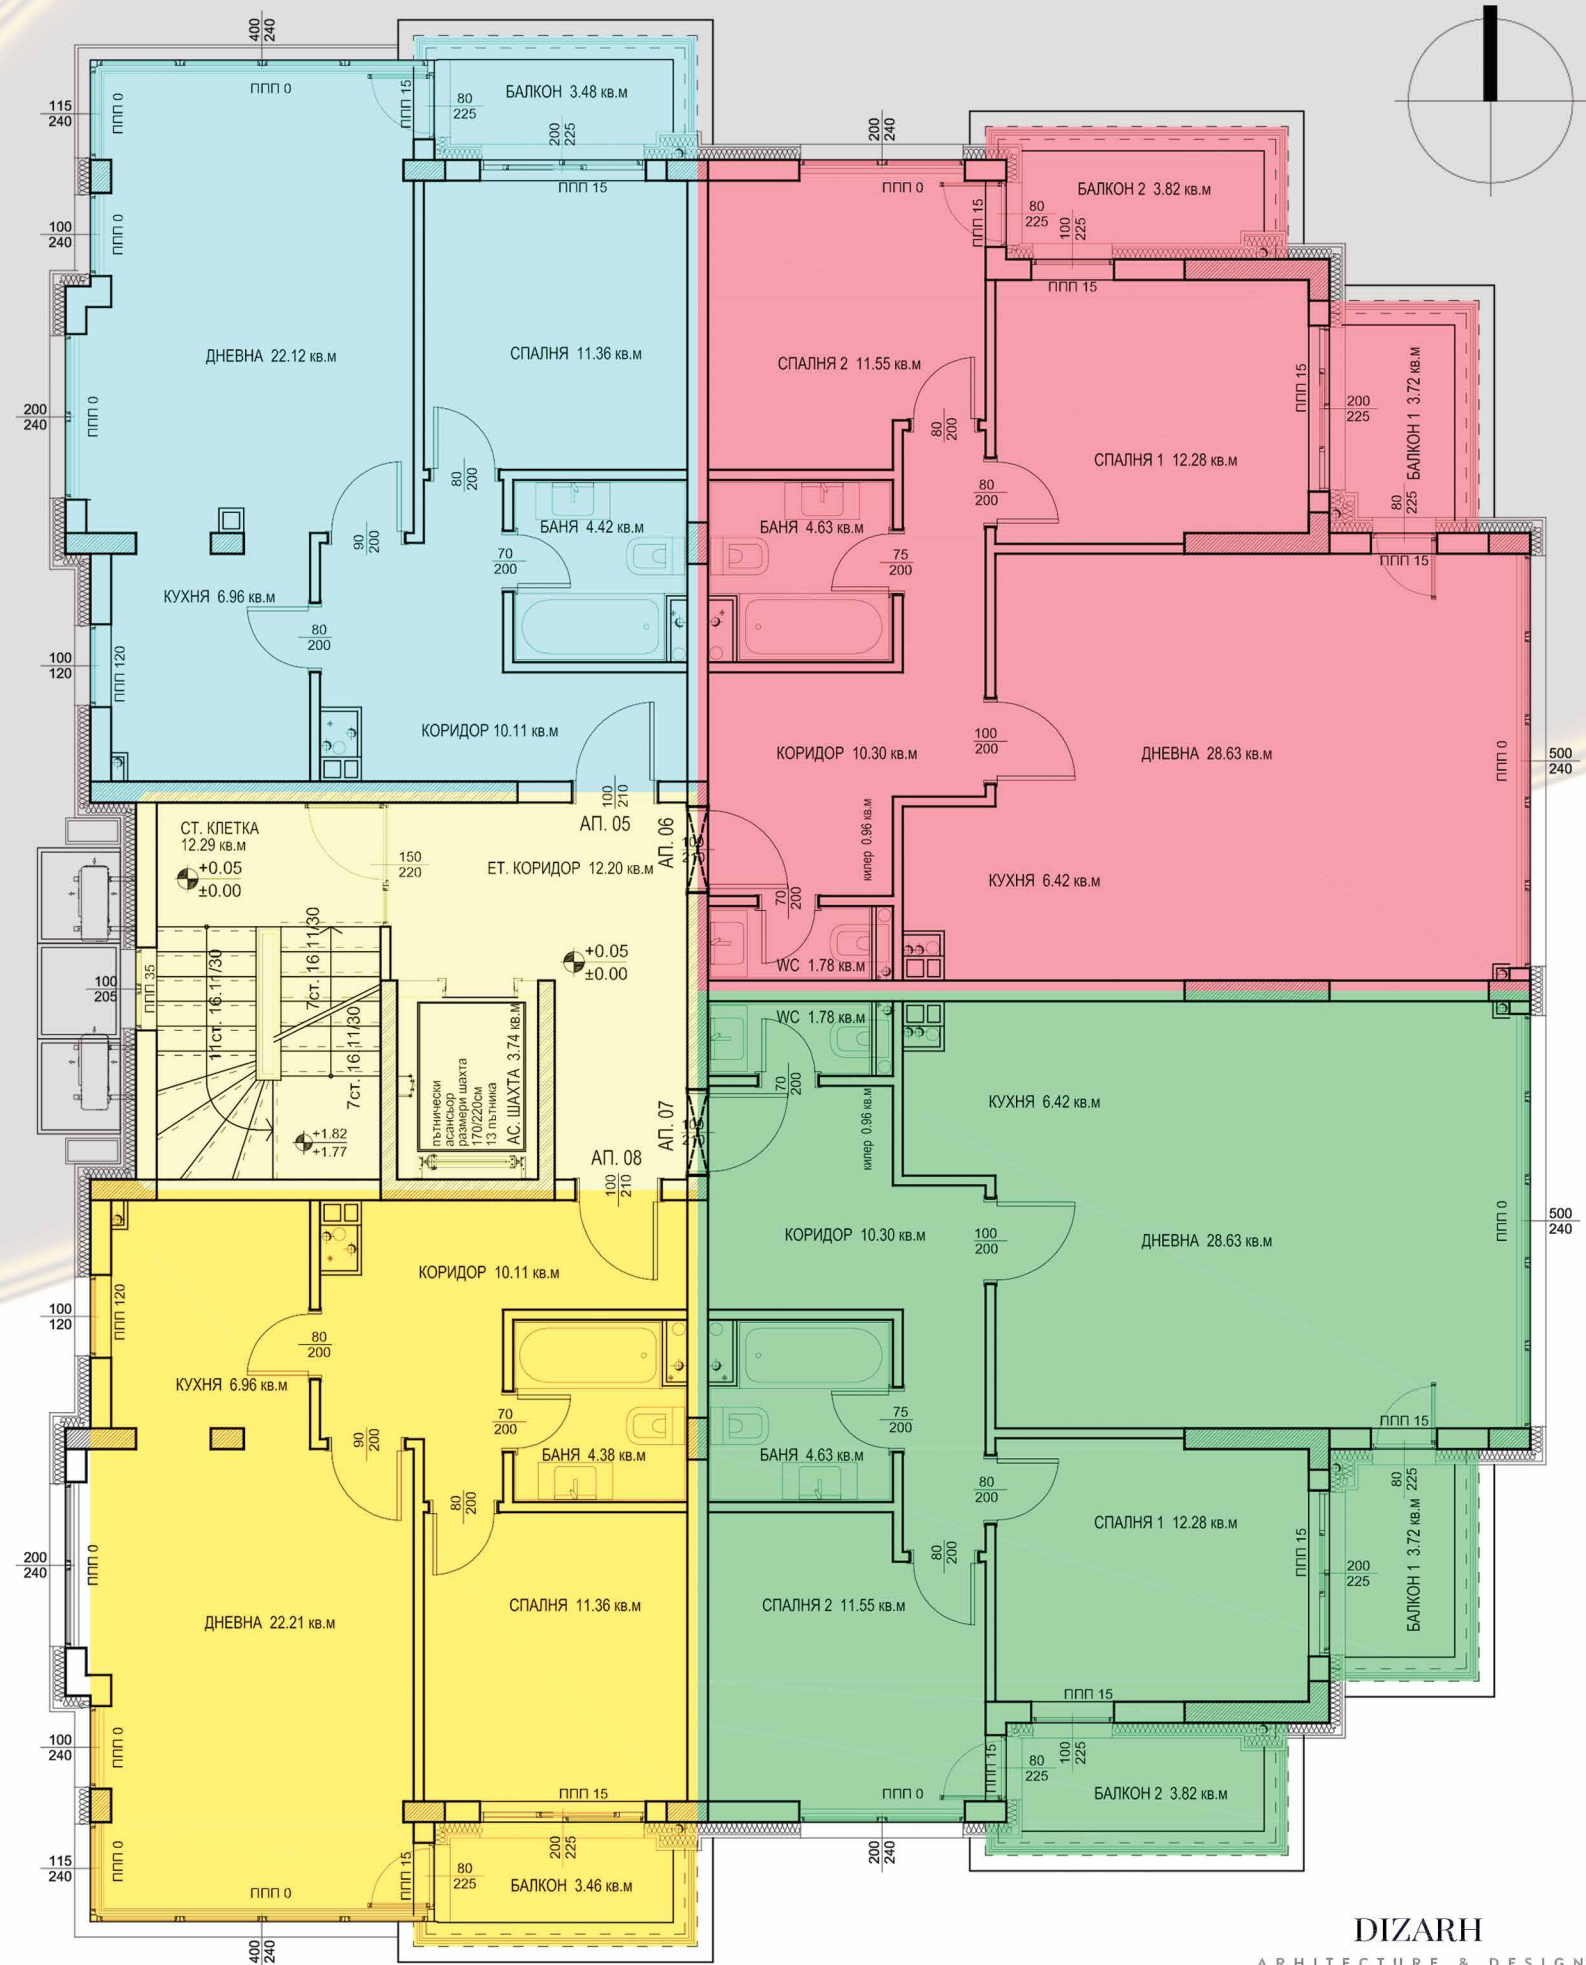



СГРАДА - А

ЕТАЖ 2, 3, 4

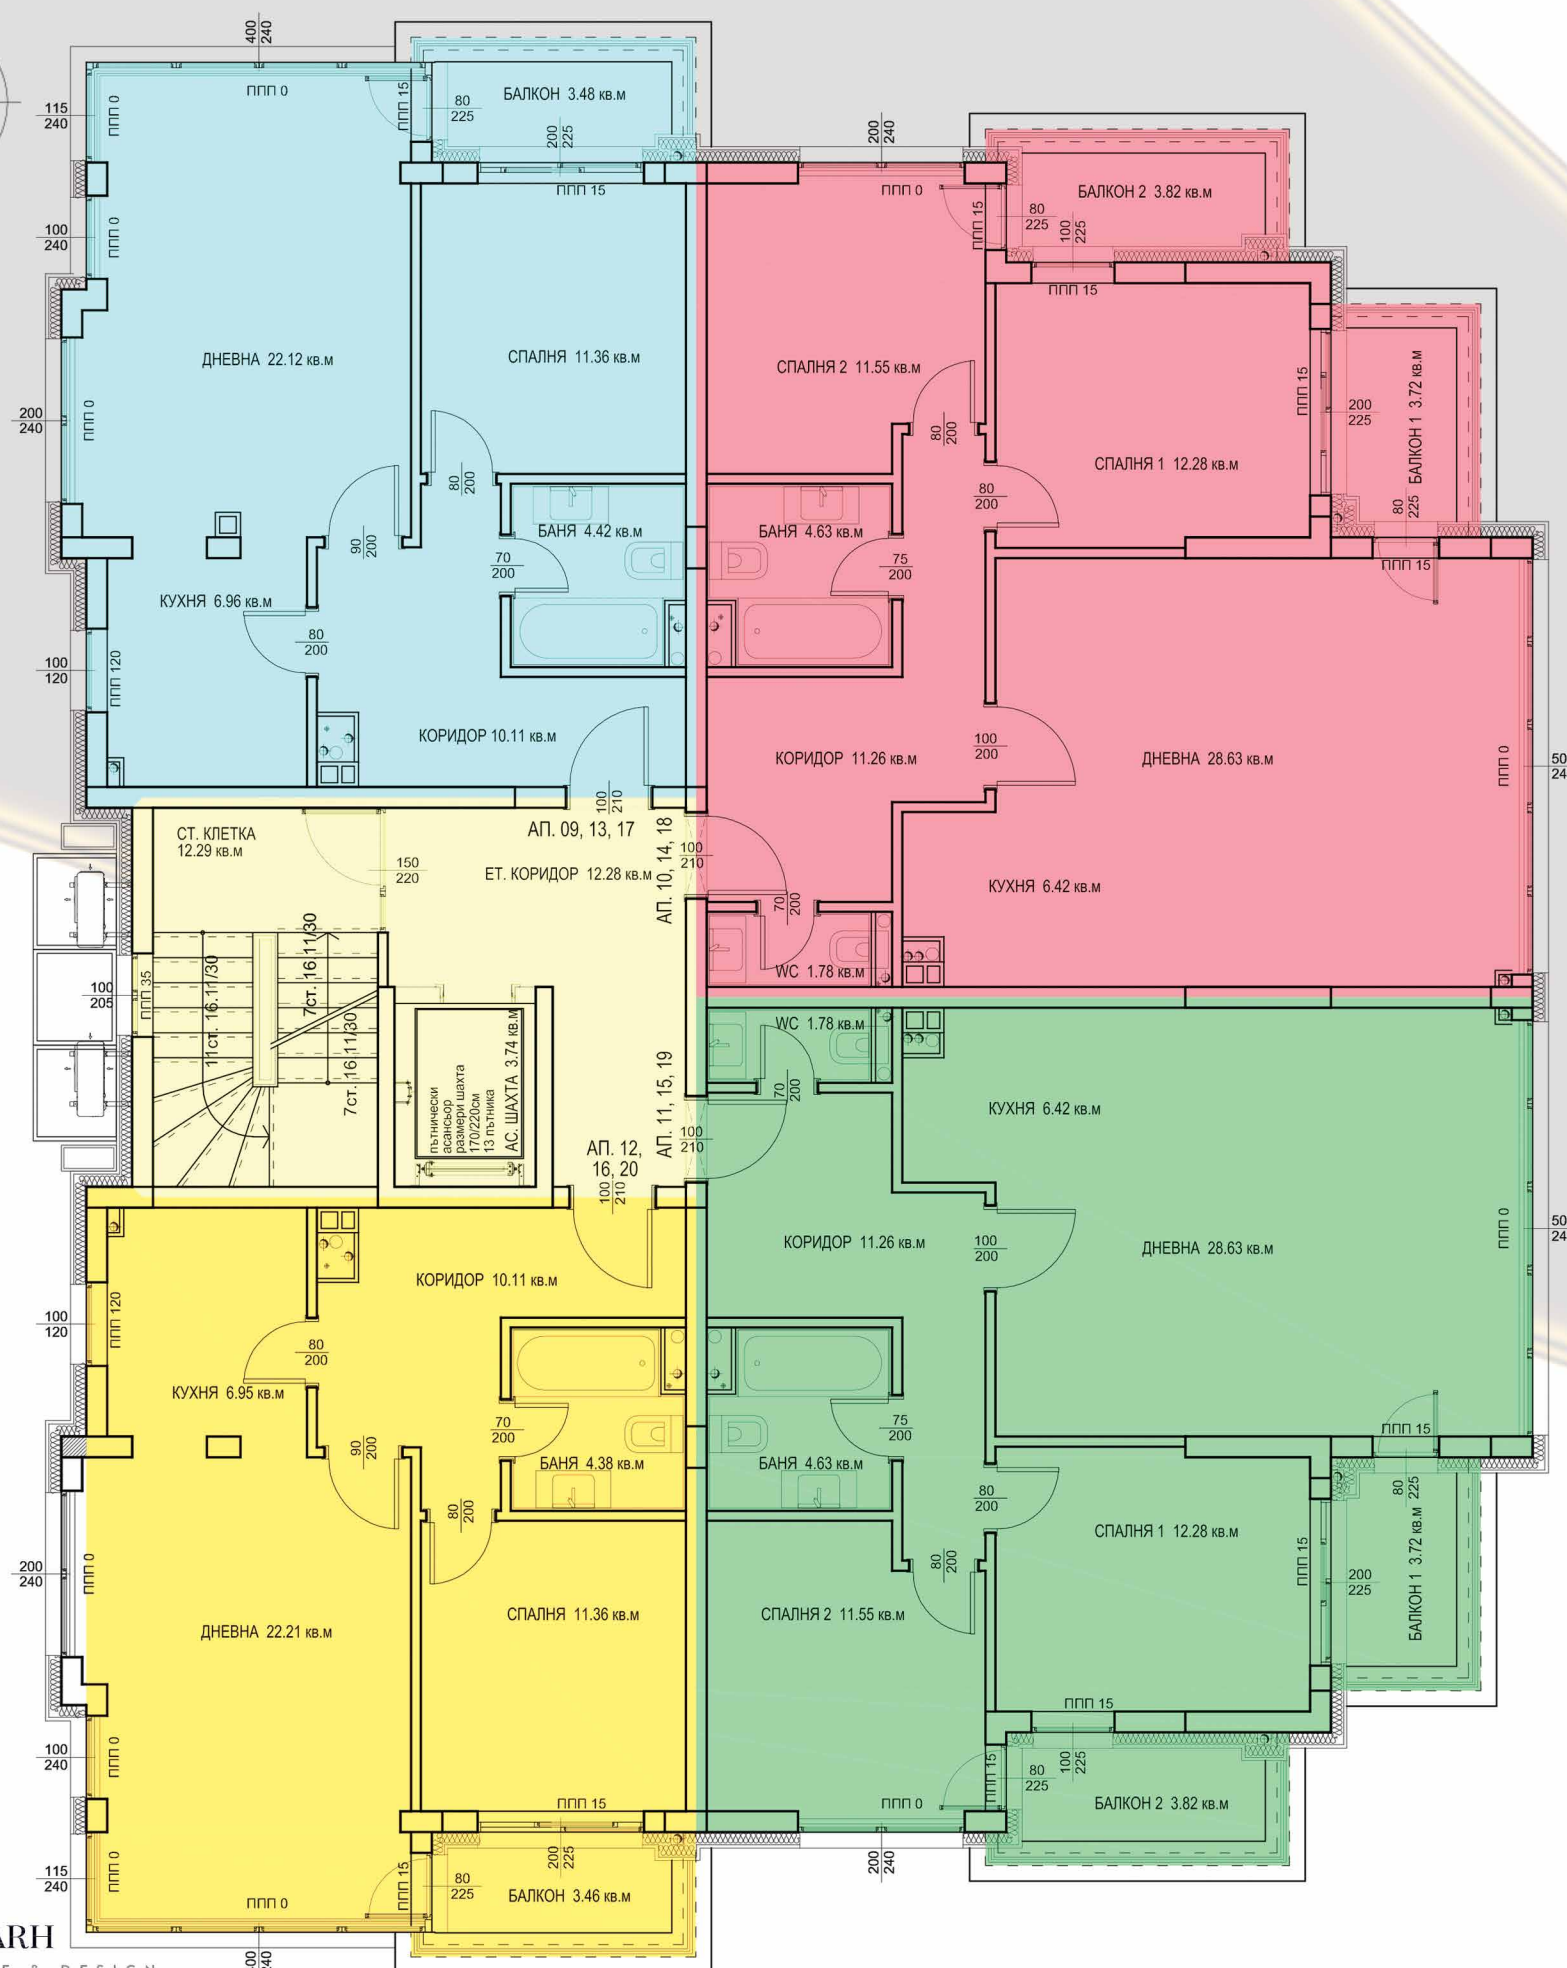


ПОМЕЩЕНИЕ	КВАДРАТУРА
АПАРТАМЕНТ 09, 13, 17	
ДНЕВНА	22.12 кв.м
СПАЛНЯ	11.36 кв.м
КУХНЯ	6.96 кв.м
БАНЯ, WC	4.42 кв.м
КОРИДОР	10.11 кв.м
БАЛКОН	3.48 кв.м
ОБЩО АП. 09, 13, 17:	66.71 кв.м

АПАРТАМЕНТ 10, 14, 18	
ДНЕВНА	28.63 кв.м
СПАЛНЯ 1	12.28 кв.м
СПАЛНЯ 2	11.55 кв.м
КУХНЯ	6.42 кв.м
БАНЯ, WC	4.63 кв.м
WC	1.78 кв.м
КОРИДОР	11.26 кв.м
БАЛКОН 1	3.72 кв.м
БАЛКОН 2	3.82 кв.м
ОБЩО АП. 10, 14, 18:	95.71 кв.м

АПАРТАМЕНТ 11, 15, 19	
ДНЕВНА	28.63 кв.м
СПАЛНЯ 1	12.28 кв.м
СПАЛНЯ 2	11.55 кв.м
КУХНЯ	6.42 кв.м
БАНЯ, WC	4.63 кв.м
WC	1.78 кв.м
КОРИДОР	11.26 кв.м
БАЛКОН 1	3.72 кв.м
БАЛКОН 2	3.82 кв.м
ОБЩО АП. 11, 15, 19:	95.71 кв.м

АПАРТАМЕНТ 12, 16, 20	
ДНЕВНА	22.21 кв.м
СПАЛНЯ	11.36 кв.м
КУХНЯ	6.95 кв.м
БАНЯ, WC	4.38 кв.м
КОРИДОР	10.11 кв.м
БАЛКОН	3.46 кв.м
ОБЩО АП. 12, 16, 20:	66.71 кв.м

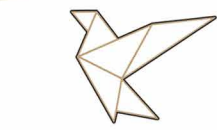

PHOENIX
PALACE




СГРАДА - А


ЭТАЖ 5

ПОМЕЩЕНИЕ	КВАДРАТУРА
АПАРТАМЕНТ 21	
ДНЕВНА	21.80 кв.м
СПАЛНЯ 1	16.64 кв.м
СПАЛНЯ 2	15.30 кв.м
КУХНЯ	5.22 кв.м
БАНЯ, WC	5.00 кв.м
WC	3.33 кв.м
КОРИДОР	8.45 кв.м
ТЕРАСА	33.24 кв.м
ОБЩО АП. 21	124.34 кв.м

АПАРТАМЕНТ 22	
ДНЕВНА	21.80 кв.м
СПАЛНЯ 1	17.01 кв.м
СПАЛНЯ 2	15.79 кв.м
КУХНЯ	5.22 кв.м
БАНЯ, WC	5.00 кв.м
WC	3.33 кв.м
КОРИДОР	11.56 кв.м
ТЕРАСА	33.24 кв.м
ОБЩО АП.22	128.73 кв.м

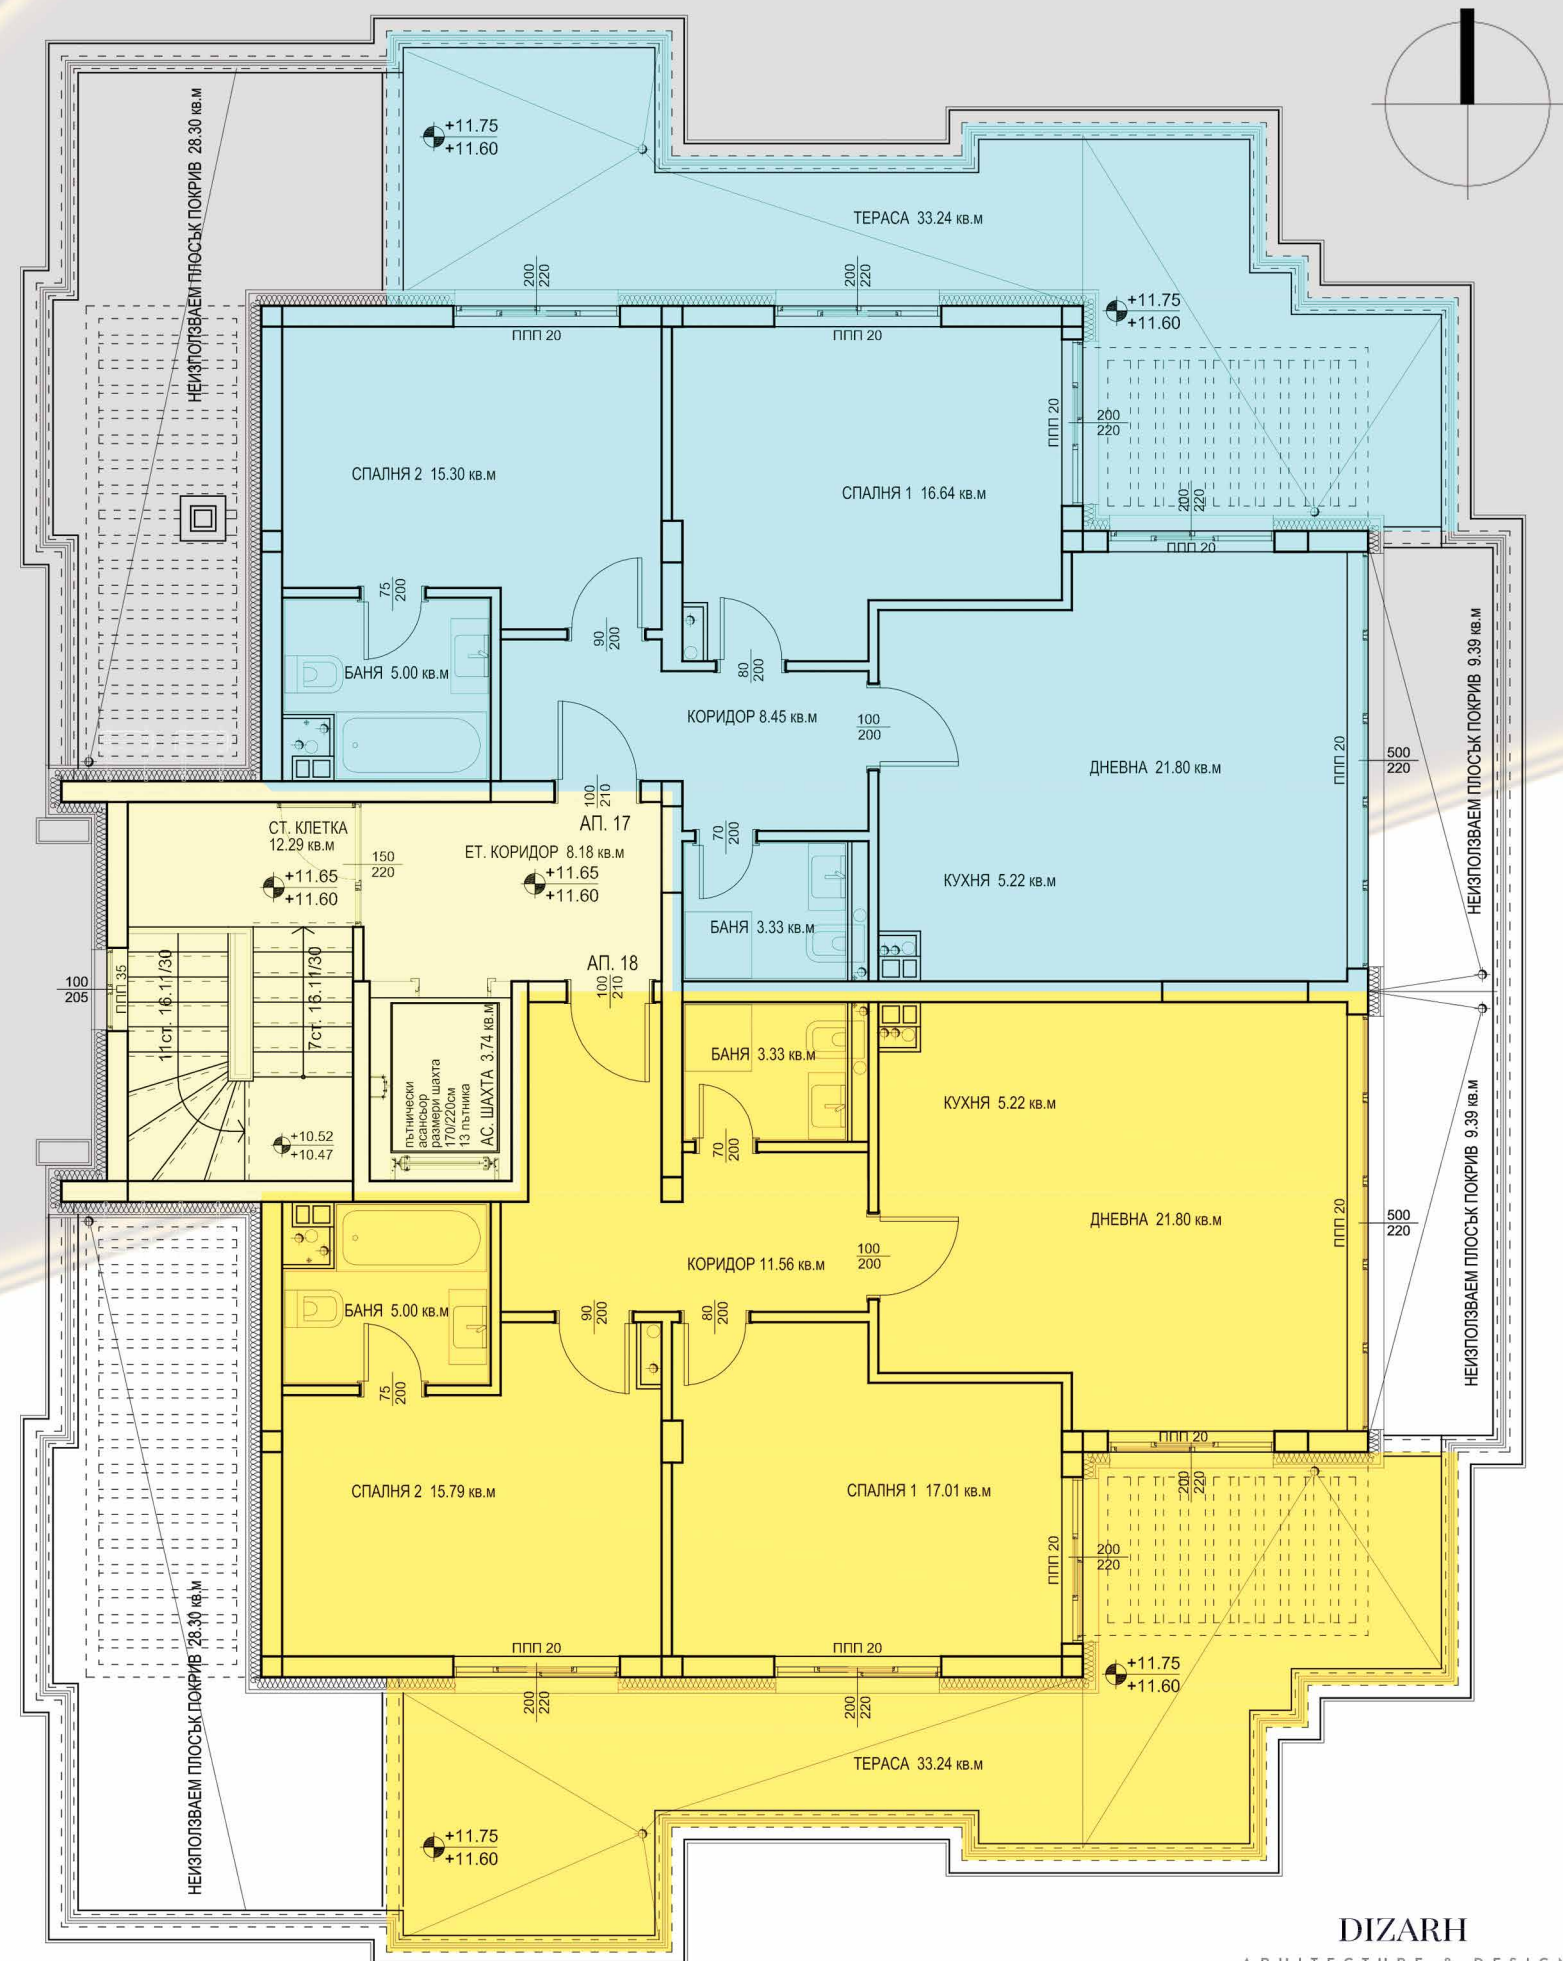


DIZARH
ARCHITECTURE & DESIGN

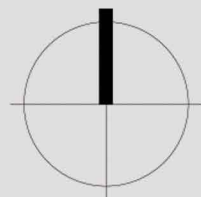

СГРАДА - Б

ПАРТЕР

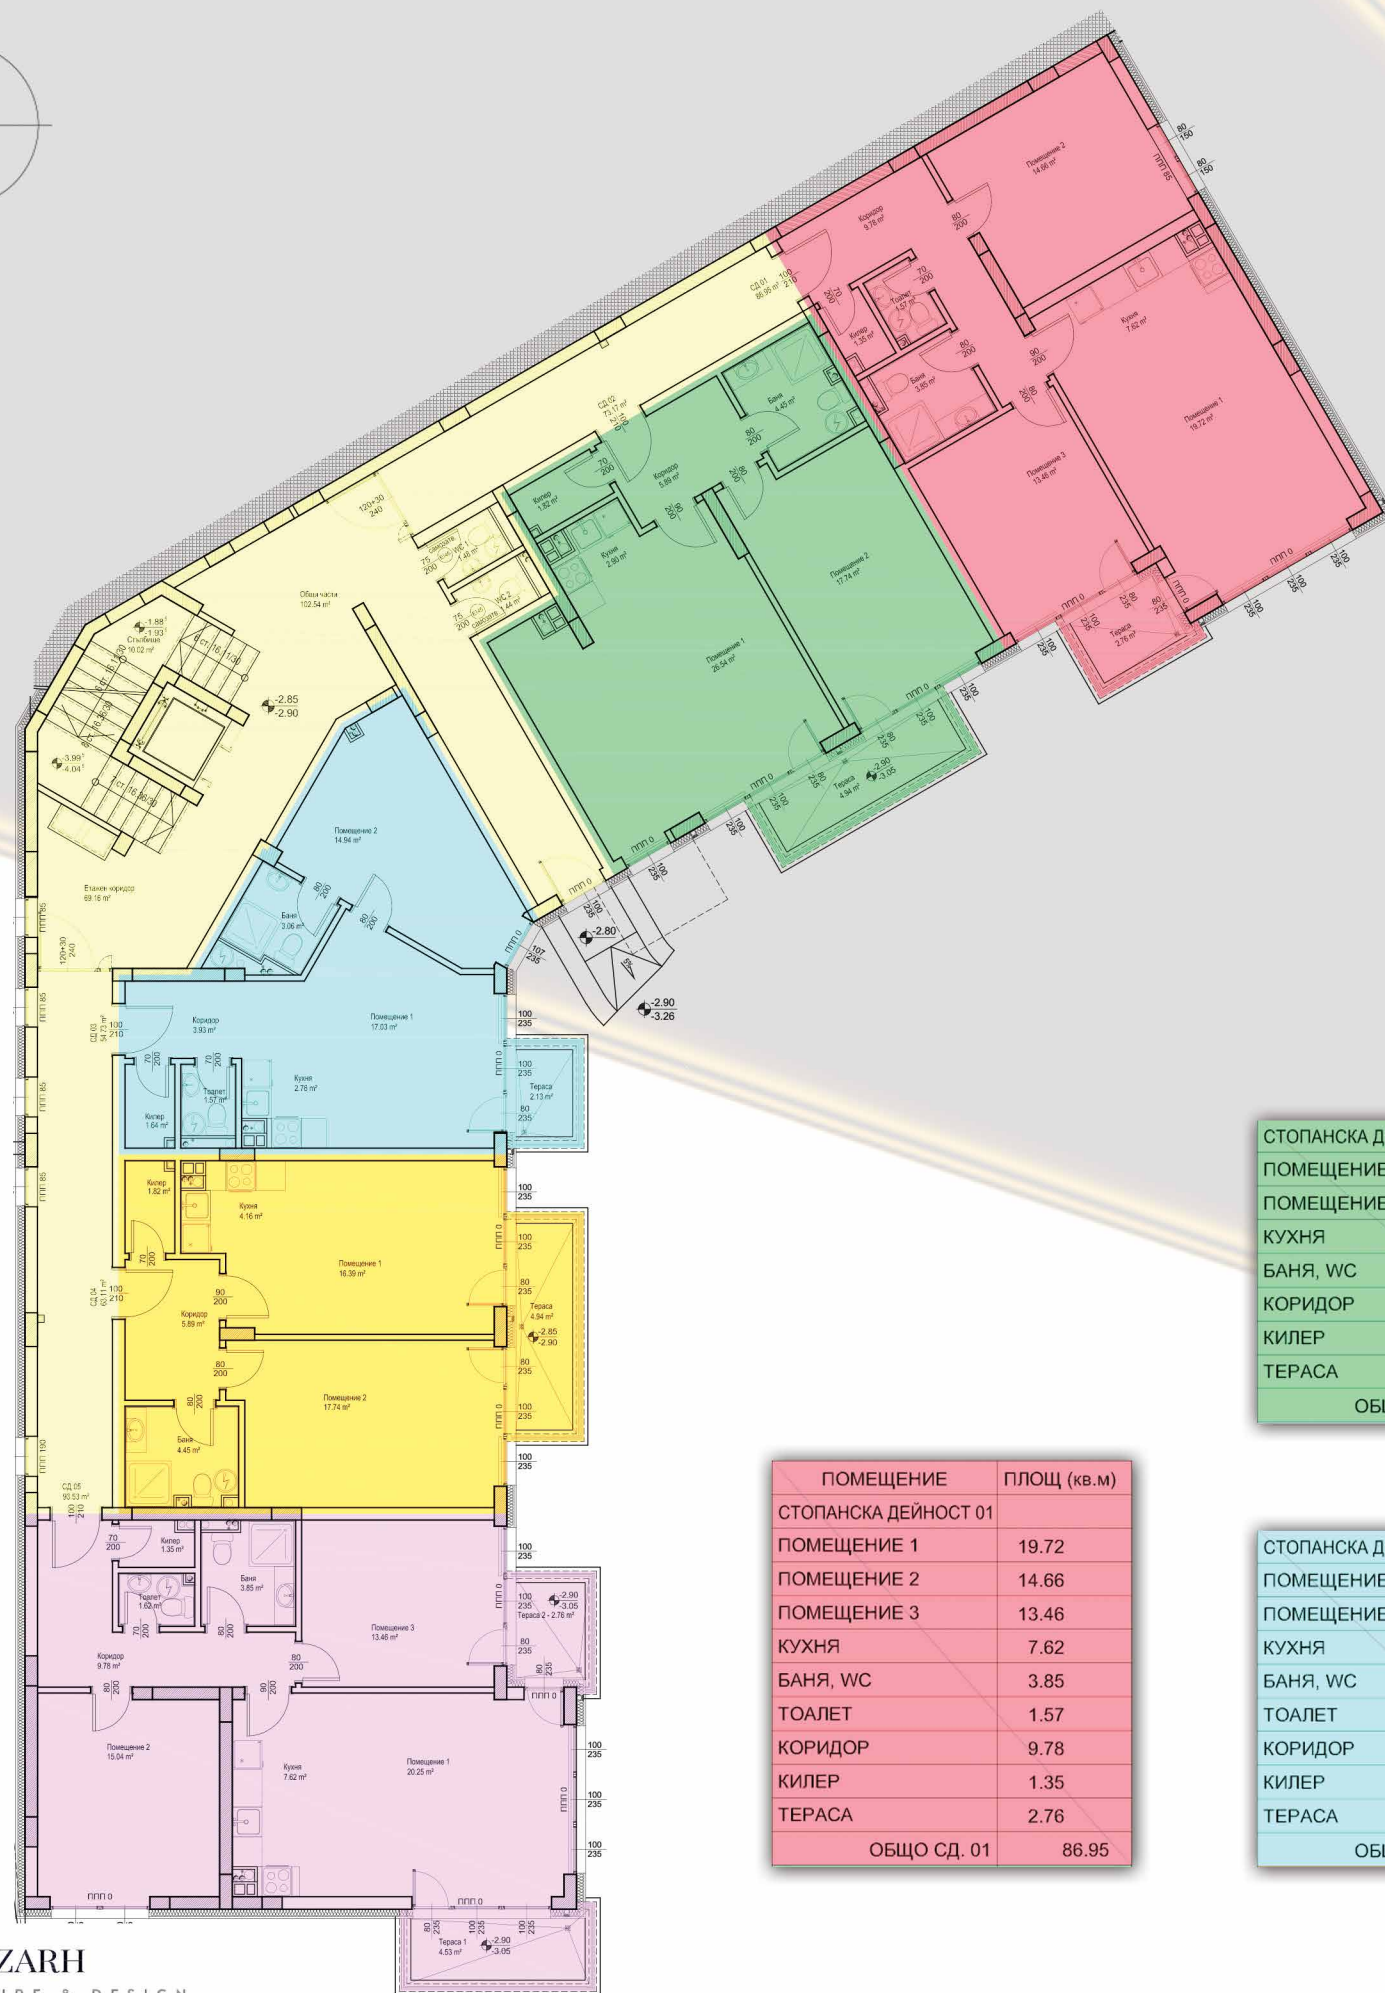

СТОПАНСКА ДЕЙНОСТ 02	
ПОМЕЩЕНИЕ 1	26.54
ПОМЕЩЕНИЕ 2	17.74
КУХНЯ	2.90
БАНЯ, WC	4.45
КОРИДОР	5.89
КИЛЕР	1.82
ТЕРАСА	4.94
ОБЩО СД. 02	73.17

ПОМЕЩЕНИЕ	ПЛОЩ (КВ.М)
СТОПАНСКА ДЕЙНОСТ 01	
ПОМЕЩЕНИЕ 1	19.72
ПОМЕЩЕНИЕ 2	14.66
ПОМЕЩЕНИЕ 3	13.46
КУХНЯ	7.62
БАНЯ, WC	3.85
ТОАЛЕТ	1.57
КОРИДОР	9.78
КИЛЕР	1.35
ТЕРАСА	2.76
ОБЩО СД. 01	86.95

СТОПАНСКА ДЕЙНОСТ 03	
ПОМЕЩЕНИЕ 1	17.03
ПОМЕЩЕНИЕ 2	14.94
КУХНЯ	2.76
БАНЯ, WC	3.06
ТОАЛЕТ	1.57
КОРИДОР	3.93
КИЛЕР	1.64
ТЕРАСА	2.13
ОБЩО СД. 03	54.73

СТОПАНСКА ДЕЙНОСТ 04	
ПОМЕЩЕНИЕ 1	26.54
ПОМЕЩЕНИЕ 2	17.74
КУХНЯ	2.90
БАНЯ, WC	4.45
КОРИДОР	5.89
КИЛЕР	1.82
ТЕРАСА	4.94
ОБЩО СД. 04	63.11

СТОПАНСКА ДЕЙНОСТ 05	
ПОМЕЩЕНИЕ 1	20.25
ПОМЕЩЕНИЕ 2	15.04
ПОМЕЩЕНИЕ 3	13.46
КУХНЯ	7.62
БАНЯ, WC	3.85
ТОАЛЕТ	1.62
КОРИДОР	9.78
КИЛЕР	1.35
ТЕРАСА 1	4.53
ТЕРАСА 2	2.76
ОБЩО СД. 05	93.53



СГРАДА - Б

ЕТАЖ 1


ПОМЕЩЕНИЕ	ПЛОЩ (кв.м)
АПАРТАМЕНТ 06	
ДНЕВНА	20.25
СПАЛНЯ 1	15.23
СПАЛНЯ 2	13.46
КУХНЯ	7.62
БАНЯ, WC	3.90
ТОАЛЕТ	1.57
КОРИДОР	10.09
КИЛЕР	1.35
БАЛКОН 1	4.53
БАЛКОН 2	2.76
ОБЩО АП. 01:	93.53


АПАРТАМЕНТ 07	
ДНЕВНА	29.77
СПАЛНЯ	17.74
КУХНЯ	4.50
БАНЯ, WC	4.45
КОРИДОР	5.89
КИЛЕР	1.86
БАЛКОН 1	4.94
БАЛКОН 2	2.13
ОБЩО АП. 02:	81.19

АПАРТАМЕНТ 08	
ДНЕВНА	17.03
СПАЛНЯ	14.94
КУХНЯ	2.76
БАНЯ, WC	3.06
ТОАЛЕТ	1.57
КОРИДОР	3.93
КИЛЕР	1.68
БАЛКОН	2.13
ОБЩО АП. 03:	54.73

АПАРТАМЕНТ 09	
ДНЕВНА	16.39
СПАЛНЯ	17.74
КУХНЯ	4.16
БАНЯ, WC	4.44
КОРИДОР	5.89
КИЛЕР	1.86
БАЛКОН	4.94
ОБЩО АП. 04:	63.11


АПАРТАМЕНТ 10	
ДНЕВНА	20.25
СПАЛНЯ 1	15.23
СПАЛНЯ 2	13.46
КУХНЯ	7.62
БАНЯ, WC	3.90
ТОАЛЕТ	1.57
КОРИДОР	10.09
КИЛЕР	1.35
БАЛКОН 1	4.53
БАЛКОН 2	2.76
ОБЩО АП. 05:	93.53

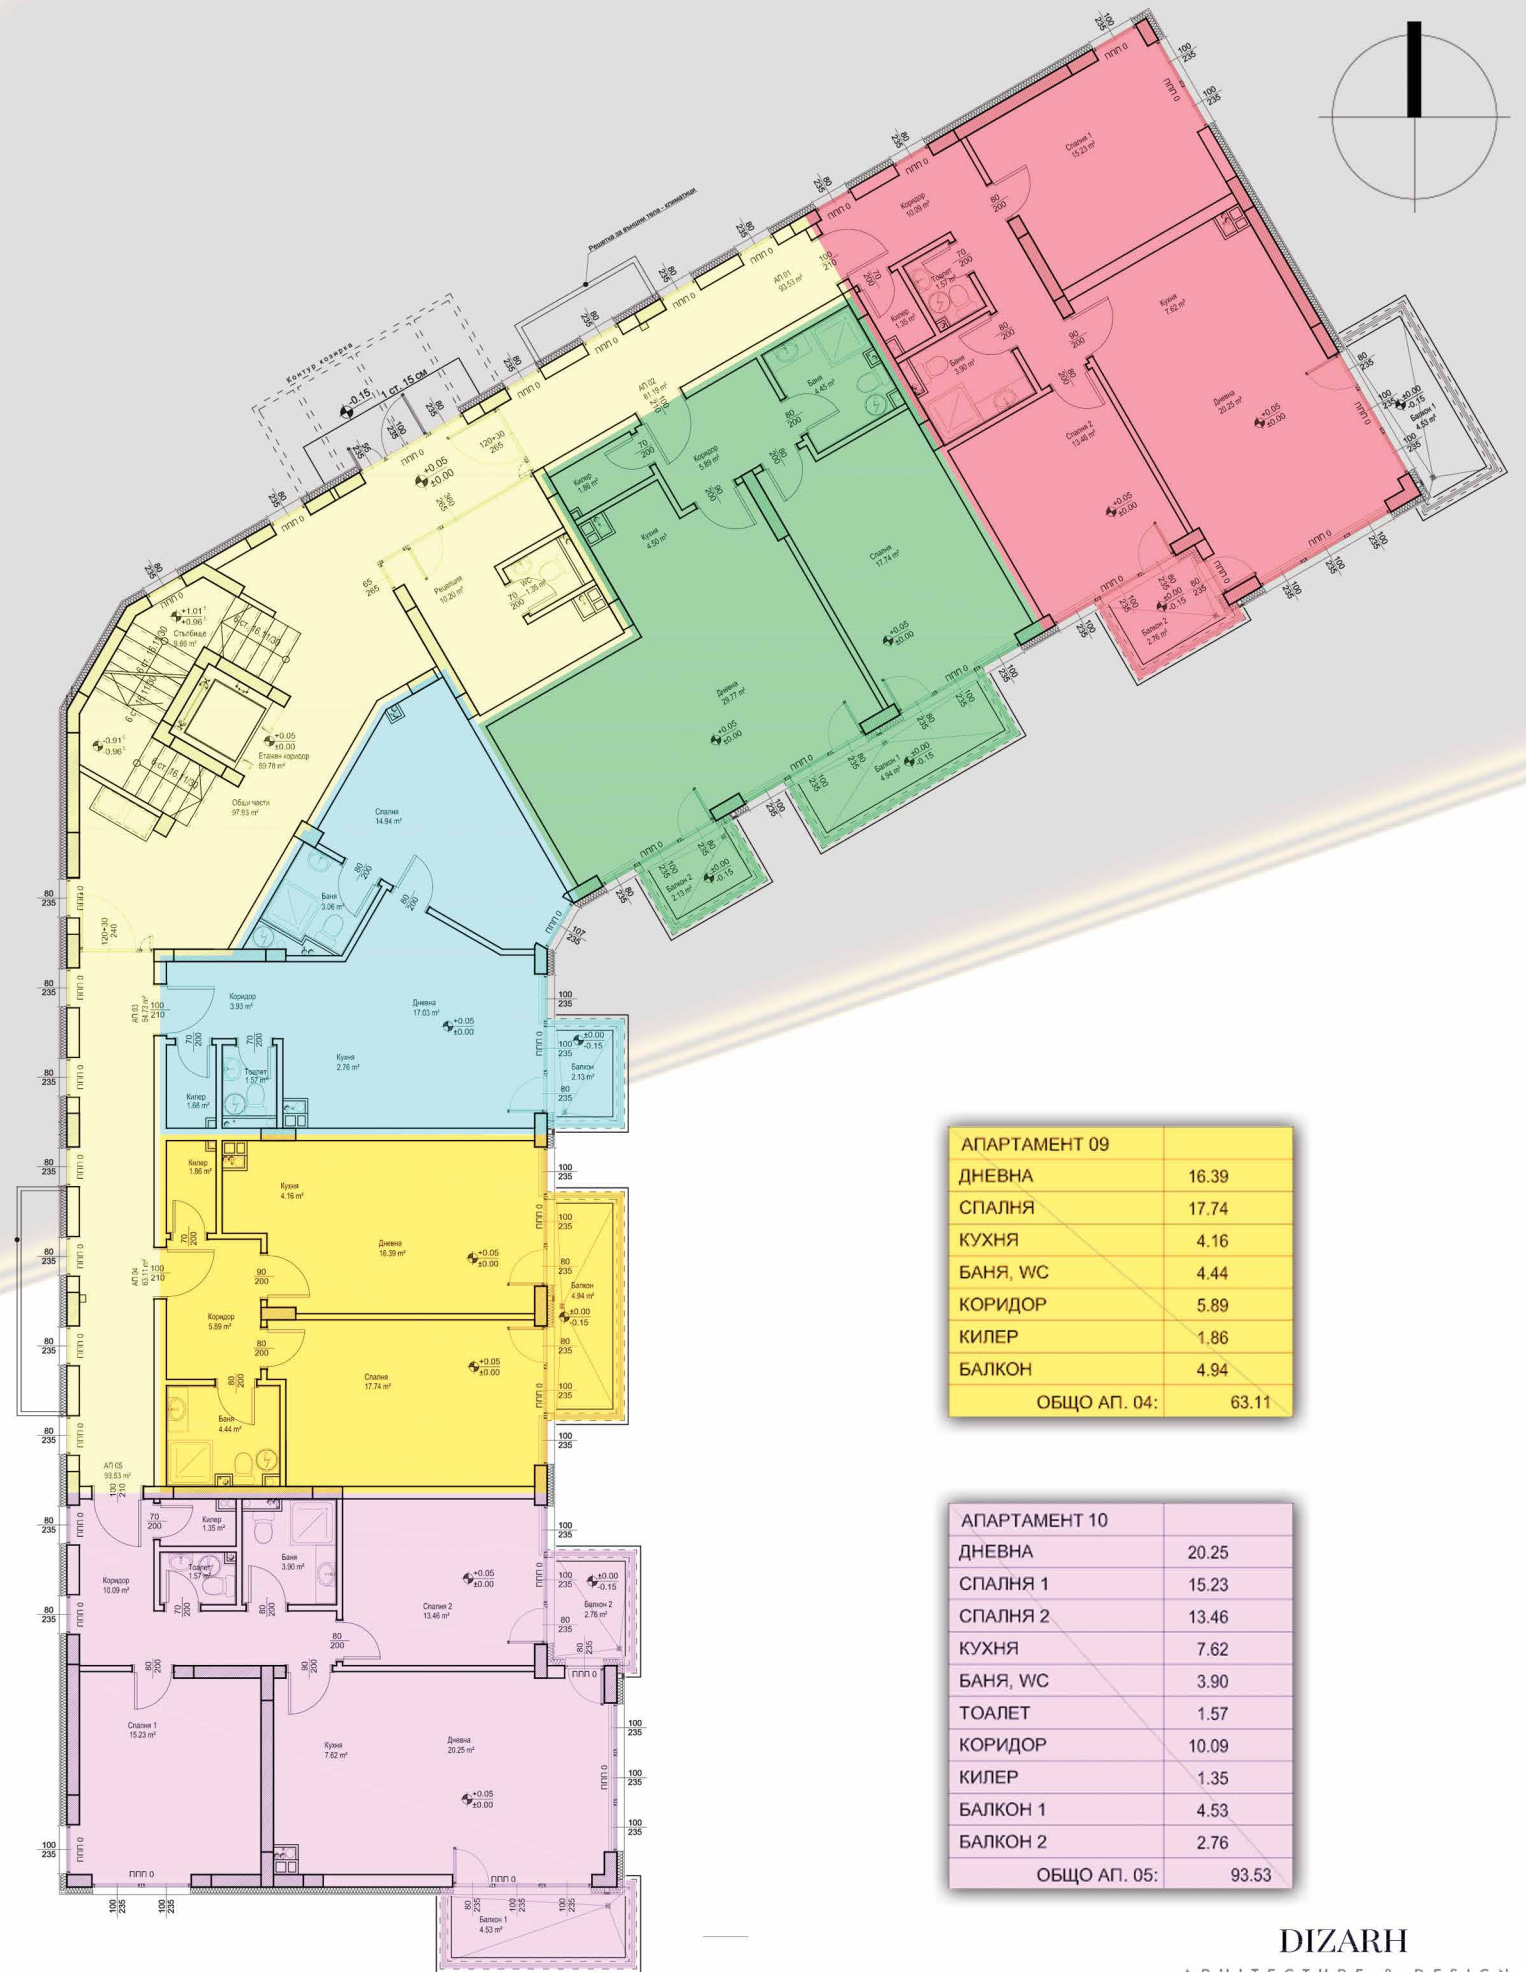

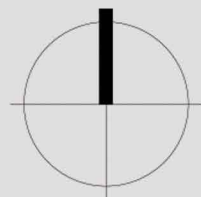

СГРАДА - Б

ЕТАЖ 2, 3, 4, 5

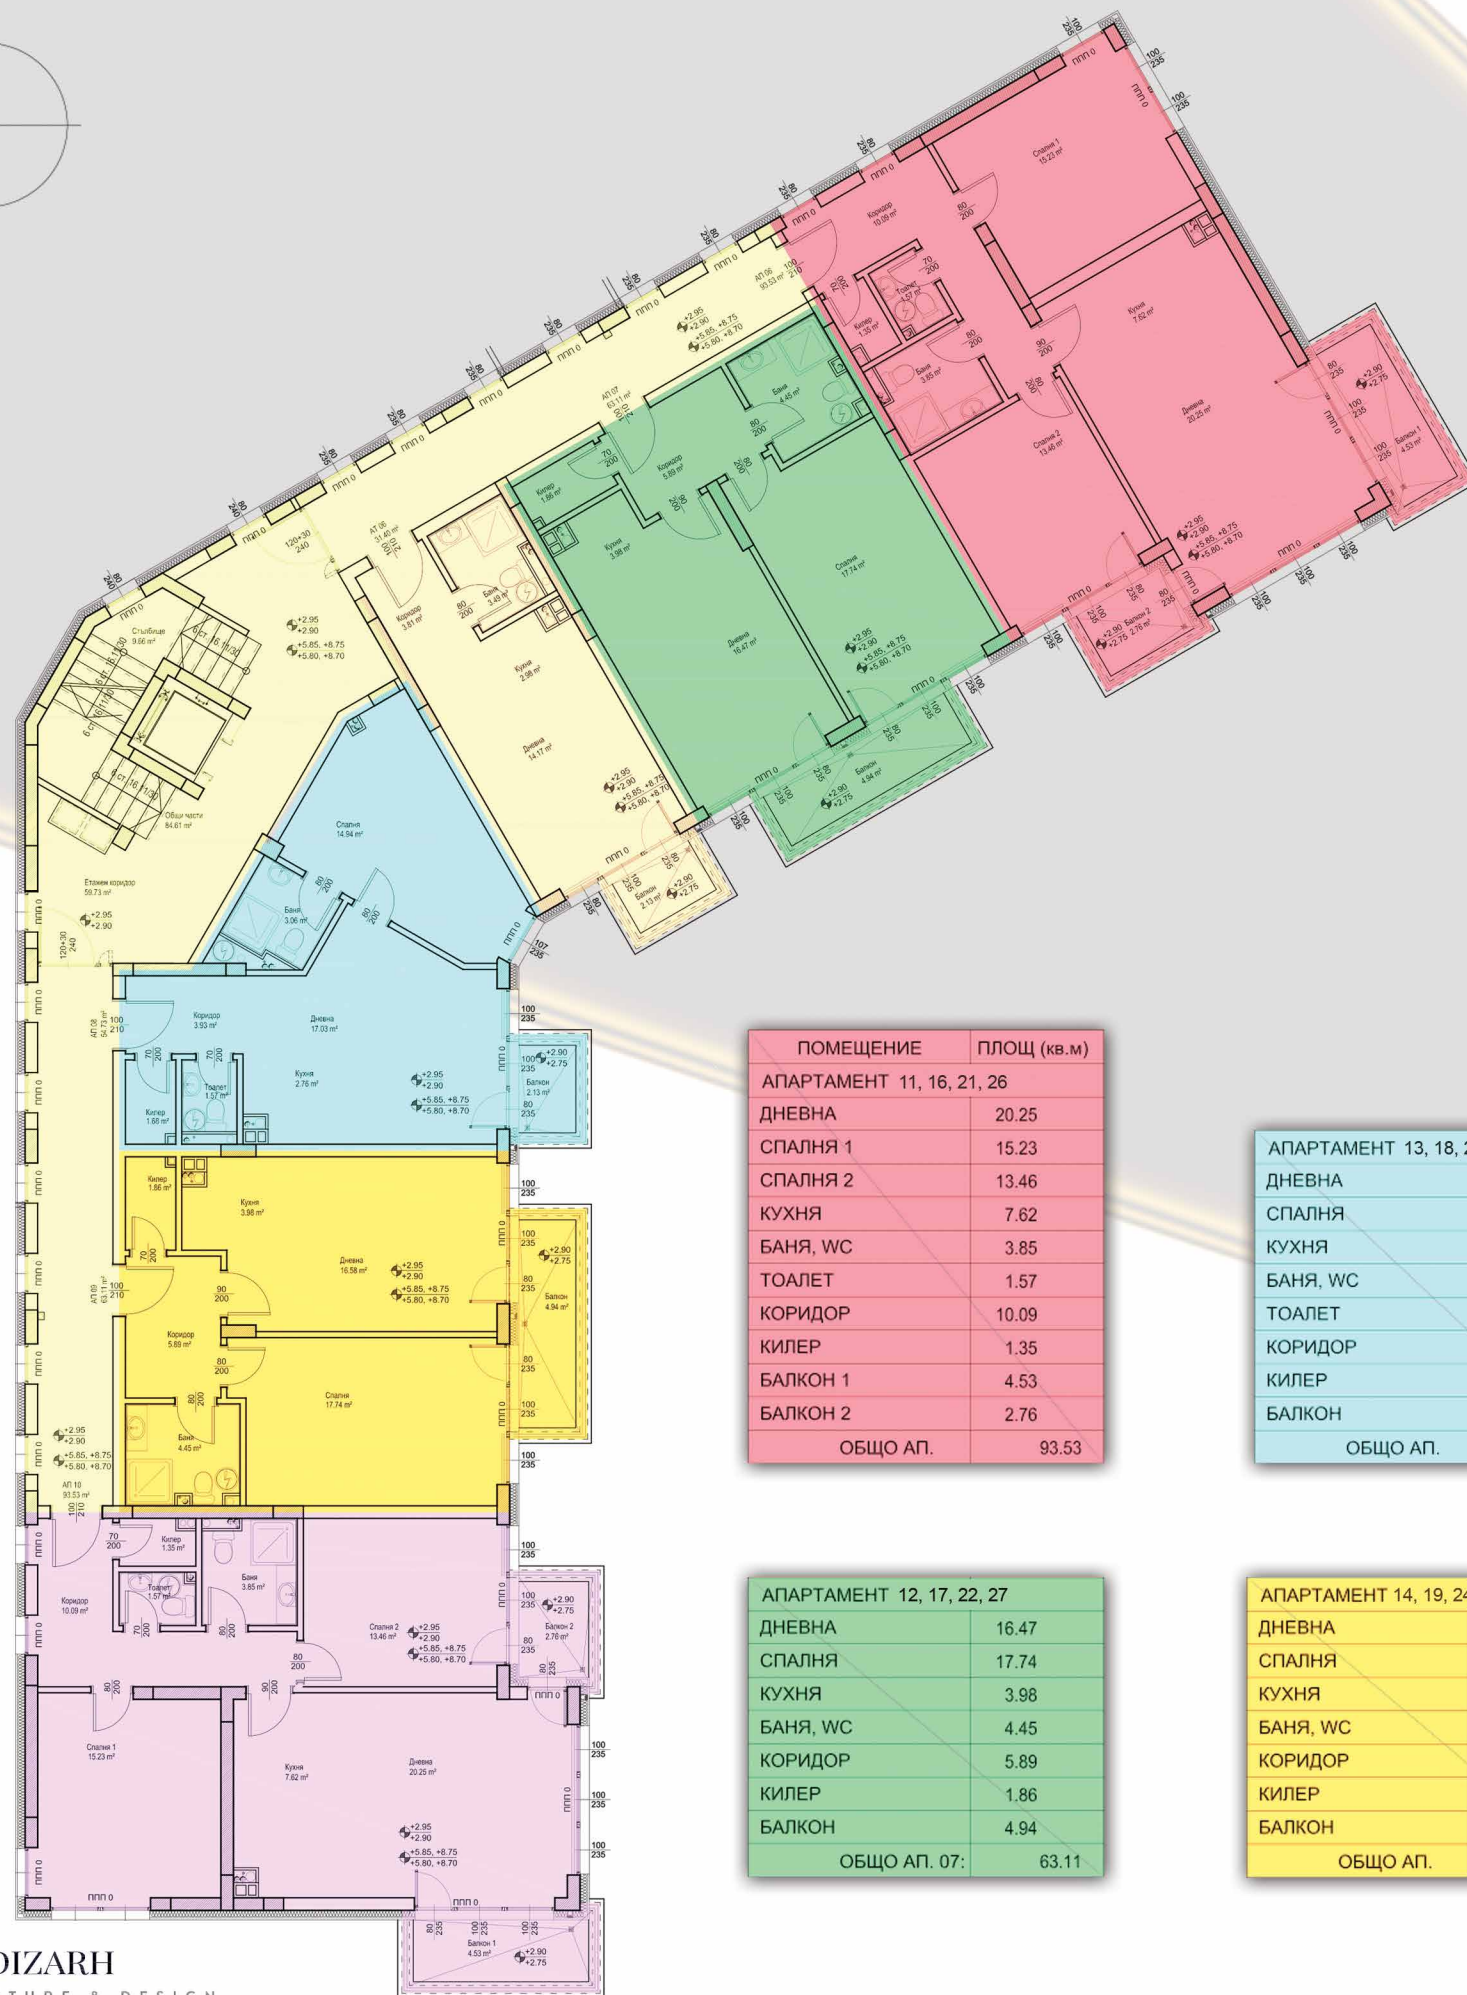

ПОМЕЩЕНИЕ	ПЛОЩ (кв.м)
АПАРТАМЕНТ 11, 16, 21, 26	
ДНЕВНА	20.25
СПАЛНЯ 1	15.23
СПАЛНЯ 2	13.46
КУХНЯ	7.62
БАНЯ, WC	3.85
ТОАЛЕТ	1.57
КОРИДОР	10.09
КИЛЕР	1.35
БАЛКОН 1	4.53
БАЛКОН 2	2.76
ОБЩО АП.	93.53

АПАРТАМЕНТ 13, 18, 23, 28	
ДНЕВНА	17.03
СПАЛНЯ	14.94
КУХНЯ	2.76
БАНЯ, WC	3.06
ТОАЛЕТ	1.57
КОРИДОР	3.93
КИЛЕР	1.68
БАЛКОН	2.13
ОБЩО АП.	54.73

АПАРТАМЕНТ 15, 20, 25, 30	
ДНЕВНА	20.25
СПАЛНЯ 1	15.23
СПАЛНЯ 2	13.46
КУХНЯ	7.62
БАНЯ, WC	3.85
ТОАЛЕТ	1.57
КОРИДОР	10.09
КИЛЕР	1.35
БАЛКОН 1	4.53
БАЛКОН 2	2.76
ОБЩО АП.	93.53

АТЕЛИЕ 01, 02, 03, 04	
ДНЕВНА	14.17
КУХНЯ	2.98
БАНЯ, WC	3.49
КОРИДОР	3.81
БАЛКОН	2.13
ОБЩО АТ.	31.40
ЕТАЖЕН КОРИДОР	59.73
СТЪЛБИЩЕ	9.66
ОБЩИ ЧАСТИ	84.61
ОБЩО ЕТАЖ:	484.02

АПАРТАМЕНТ 12, 17, 22, 27	
ДНЕВНА	16.47
СПАЛНЯ	17.74
КУХНЯ	3.98
БАНЯ, WC	4.45
КОРИДОР	5.89
КИЛЕР	1.86
БАЛКОН	4.94
ОБЩО АП. 07:	63.11

АПАРТАМЕНТ 14, 19, 24, 29	
ДНЕВНА	16.58
СПАЛНЯ	17.74
КУХНЯ	3.98
БАНЯ, WC	4.45
КОРИДОР	5.89
КИЛЕР	1.86
БАЛКОН	4.94
ОБЩО АП.	63.11



СГРАДА - Б

СГРАДА - А

ПЛОЩООБРАЗУВАНЕ


СГРАДА - А						
Етаж	Ап.№	ЗП	РЗП	мазе	Изложен ие	Статус
ПАРТЕР	1	40.76	49.90	да	СЗ	продаден
	2	95.71	113.50	не	СИ	продаден
	2	95.71	113.50	не	ЮИ	
	1	65.74	79.11	да	ЮЗ	
1-ВИ ЕТАЖ	1	66.71	81.30	да	СЗ	
	2	95.71	114.99	не	СИ	
	2	95.71	114.99	не	ЮИ	продаден
	1	66.71	81.04	да	ЮЗ	
2-РИ ЕТАЖ	1	66.71	81.03	да	СЗ	
	2	95.71	115.88	да	СИ	запазен
	2	95.10	115.15	да	ЮИ	
	1	66.71	81.34	да	ЮЗ	
3-ТИ ЕТАЖ	1	66.71	81.34	да	СЗ	продаден
	2	95.71	116.18	да	СИ	продаден
	2	95.10	115.45	да	ЮИ	
	1	66.71	80.65	да	ЮЗ	
4-ТИ ЕТАЖ	1	66.71	80.64	да	СЗ	
	2	95.71	115.88	да	СИ	
	2	95.10	115.15	да	ЮИ	продаден
	1	66.71	81.12	да	ЮЗ	продаден
5-ТИ ЕТАЖ	2	124.34	148.42	да		продаден
	2	128.73	154.30	да		

ПОДЗЕМЕН ПАРКИНГ СГРАДА "А"				
Обект	ЗП	Манев рена	РЗП	Статус
ПМ А1	13.25	13.51	30.95	продадено
ПМ А2	11.62	11.85	27.14	продадено
ПМ А3	12.38	12.62	28.91	продадено
ПМ А4	13.13	13.39	30.67	продадено
ПМ А5	13.13	13.39	30.67	продадено
ПМ А6	12.38	12.62	28.91	продадено
ПМ А7	11.62	11.85	27.14	продадено
ПМ А8	17.25	17.59	40.29	
ПМ А9	12.5	12.74	29.19	
ПМ А10	11.56	11.78	27.00	
ПМ А11	15.47	15.77	36.13	
ПМ А12	13.22	13.48	30.88	
ПМ А13	13.22	13.48	30.88	
ПМ А14	13.22	13.48	30.88	
ПМ А15	13.22	13.48	30.88	
ПМ А16	15.88	16.19	37.09	
ПМ А17	20.5	20.9	47.88	
ПМ А18	20.5	20.9	47.88	

ПОДЗЕМЕН ПАРКИНГ СГРАДА "Б"				
Обект	ЗП	Манев рена	РЗП	Статус
ПМ Б1	17.41	17.75	40.66	продадено
ПМ Б2	17.97	18.32	41.97	
ПМ Б3	18.37	18.73	42.90	
ПМ Б4	12.79	13.04	29.87	
ПМ Б5	17.44	17.78	40.73	
ПМ Б6	17.9	18.25	41.81	
ПМ Б7	17.9	18.25	41.81	
ПМ Б8	17.8	18.15	41.57	
ПМ Б9	20.7	21.1	48.34	продадено
ПМ Б10	13.98	14.25	32.65	продадено
ПМ Б11	13.87	14.14	32.39	
ПМ Б12	15.41	15.71	35.99	
ПМ Б13	15.31	15.81	35.76	
ПМ Б14	13.88	13.93	31.90	
ПМ Б15	13.91	13.77	31.55	продадено
ПМ Б16	13.88	13.93	31.90	
ПМ Б17	13.65	13.92	31.88	продадено
ПМ Б18	13.66	13.93	31.90	
ПМ Б19	14.48	14.76	33.82	продадено
ПМ Б20	13.86	13.93	31.90	
ПМ Б21	14.2	14.48	33.16	продадено
ПМ Б22	13.66	13.93	31.90	
ПМ Б23	13.66	13.93	31.90	продадено
ПМ Б24	13.66	13.93	31.90	
ПМ Б25	14.66	14.95	34.24	продадено
ПМ Б26	15.99	15.89	36.41	
ПМ Б27	20.3	20.69	47.41	

ОТКРИТ ПАРКИНГ				
Обект	ЗП	Манев рена	РЗП	Статус
ПМ А19			12.87	продадено
ПМ А20			12.87	продадено
ПМ А21			12.87	
ПМ А22			12.87	
ПМ Б28	Инв		12.50	продадено
ПМ Б29	Инв		12.50	продадено
ПМ Б30			12.50	
ПМ Б31			12.50	
ПМ Б32			12.50	
ПМ Б33			12.50	
ПМ Б34			12.50	
ПМ Б35			12.50	
ПМ Б36			12.87	
ПМ Б37			12.87	

СГРАДА - Б						
	Ап. №	Бр. спални	ЗП	РЗП	Изложен ие	Статус
ПАРТЕР Стопанска Дейност	СД 1	2	86.95	103.11	ЮИ-СИ	
	СД 2	1	73.17	86.77	ЮИ	
	СД 3	1	54.73	64.90	И	продаден
	СД 4	1	63.11	74.84	И	
	СД 5	2	93.53	110.91	И-Ю	
1-ВИ ЕТАЖ	6	2	93.53	112.38	ЮИ-СИ	продаден
	7	1	81.19	97.55	ЮИ	
	8	1	54.73	65.76	И	
	9	1	63.11	75.83	И	
	10	2	93.53	112.38	И-Ю	
2-РИ ЕТАЖ	11	2	93.53	112.38	ЮИ-СИ	
	12	1	63.11	75.83	ЮИ	
	Ат.01	/	31.40	37.54	ЮИ	
	13	1	54.73	65.76	И	
	14	1	63.11	75.83	И	продаден
3-ТИ ЕТАЖ	15	2	93.53	112.38	И-Ю	продаден
	16	2	95.53	112.38	ЮИ-СИ	
	17	1	63.11	75.83	ЮИ	
	Ат. 02	1	31.40	37.54	ЮИ	продаден
	18	1	54.73	65.76	И	продаден
4-ТИ ЕТАЖ	19	1	63.11	75.83	И	
	20	2	93.53	112.38	И-Ю	
	21	2	95.53	112.38	ЮИ-СИ	продаден
	22	1	63.11	75.83	ЮИ	продаден
	Ат. 03	/	31.40	37.54	ЮИ	
5-ТИ ЕТАЖ	23	1	54.73	65.76	И	
	24	1	63.11	75.83	И	
	25	2	93.53	112.38	И-Ю	
	26	2	95.53	112.38	ЮИ-СИ	
	27	1	63.11	75.83	ЮИ	
5-ТИ ЕТАЖ	Ат.04	/	31.40	37.54	ЮИ	
	28	1	54.73	65.76	И	
	29	1	63.11	75.83	И	продаден
	30	2	93.53	112.38	И-Ю	продаден

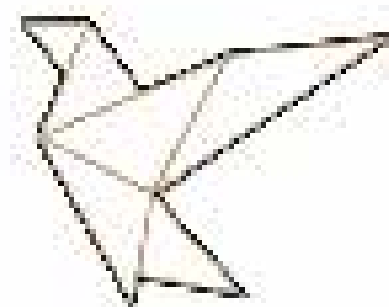

PHOENIX
PALACE

КОНТАКТИ:

☎ +359 899 22 00 24

✉ INFO@PHOENIXPALACE.BG

🌐 WWW.PHOENIXPALACE.BG